
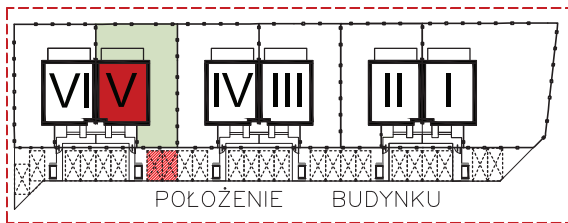
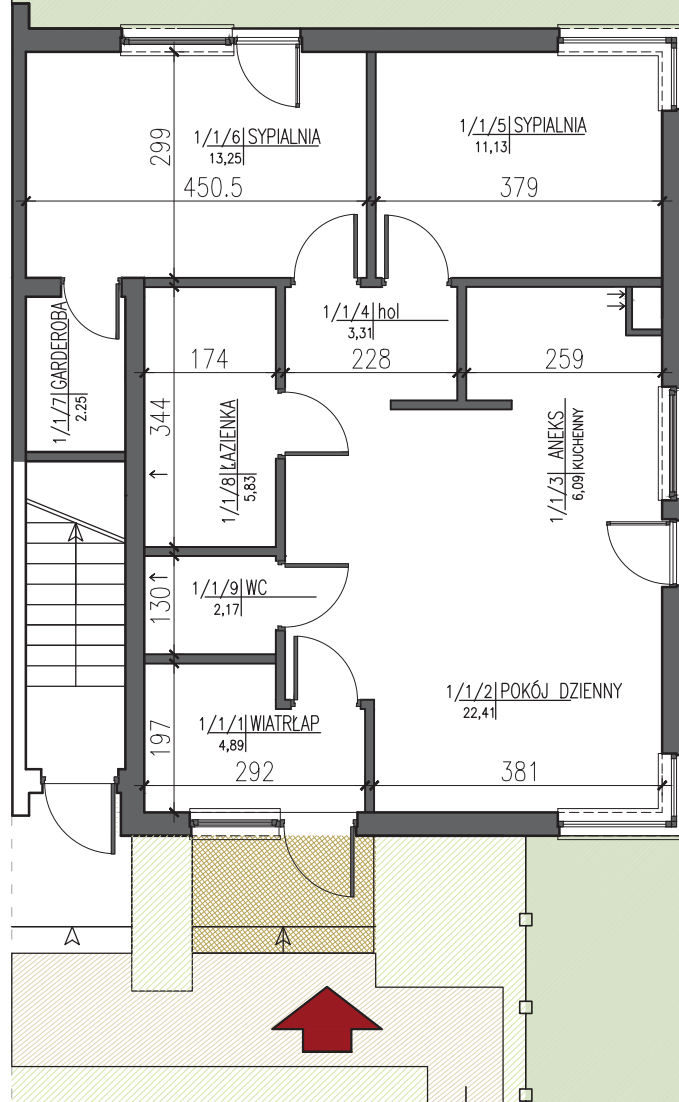


skala 1:100

OGRÓD  
155,04m<sup>2</sup>

Pomieszczenie	Powierzchnia
1/1/1 Wiatrołap	4,89
1/1/2 Pokój dzienny	22,41
1/1/3 Aneks	6,09
1/1/4 Hol	3,31
1/1/5 Sypialnia	11,13
1/1/6 Sypialnia	13,25
1/1/7 Garderoba	2,25
1/1/8 Łazienka	5,83
1/1/9 Toaleta	2,17
<b>Powierzchnia</b>	<b>71,33</b>

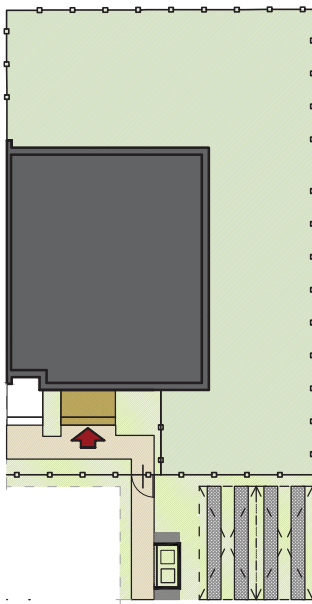

## METRYKA LOKALU

miasto: WARSZAWA	obręb: 1 - 09 - 50	nr działki: 46
ulica: SARABANDY	nr budynku / nr lokalu: V / 9	powierzchnia: 71,33m <sup>2</sup>
funkcja: LOK. MIESZKALNY	kondygnacja: PARTER	

Stwierdzam, że niniejszy lokal mieszkalny znajdujący się z budynku przy ul. Sarabandy w Warszawie spełnia wymagania art. 2 Ustawy o własności lokali z dnia 24 czerwca 1994 roku (tekst jednolity Dz. U. Nr 80 z 2000 r. poz. 903 z późn. zm.) i jest samodzielnym lokalem mieszkalnym.

**Deweloper**  
**ARP**  
inwest



PLACE 4 YOU

**Biuro Sprzedaży PLACE4YOU**  
00-679 Warszawa, ul. Wilcza 44 lok. 1  
+48 507 922 789  
a.urbania@place4you.pl

